

ul. MARKOWSKIEGO

ul. MARKOWSKIEGO

ul. BATALIONÓW CHŁOPSKICH

ul. KONGRESOWA

ul. BATALIONÓW CHŁOPSKICH

ul. KONGRESOWA


Plan terenów TARGÓW KIELCE S.A.

WEJŚCIE
4
Południowe

Brama
5
WEJŚCIE
Terminal
zachodni
Kasy
ST-121

P
WIELOPOZIOMOWY
PARKING WIELOPOZIOMOWY
ST-120

WEJŚCIE
Północne

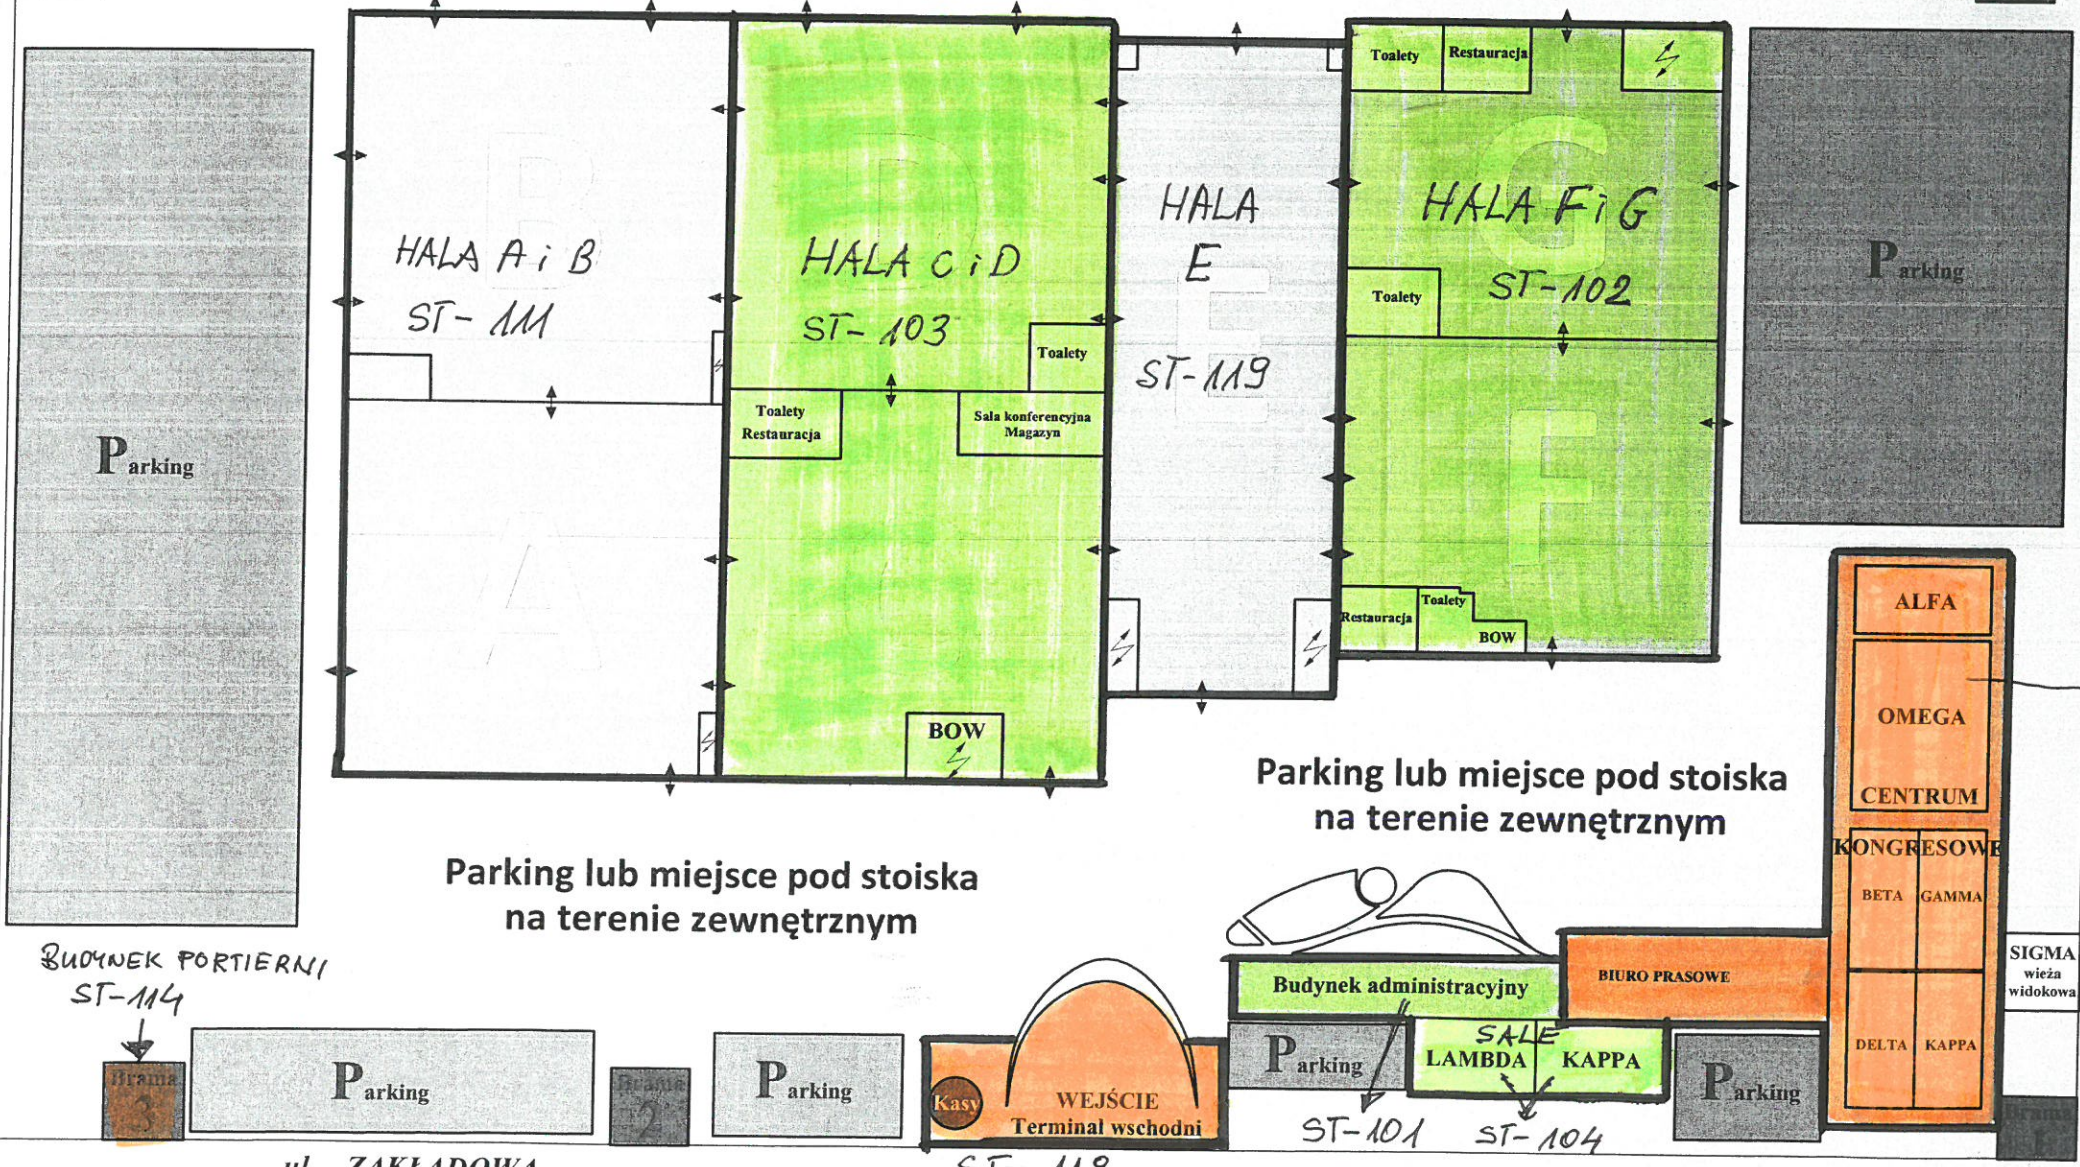

NAJWIĘKSZA WARTOŚĆ
BUDYNKU Z WYPOSĄŻENIEM
CENTRUM KONGRESOWE
ST-122
60.985.984,39 zł