


# CENTRUM TARGOWE KIELCE

STACJA TRANSFORMATOROWA WSCHODNIA  
rzut  
skala 1:50

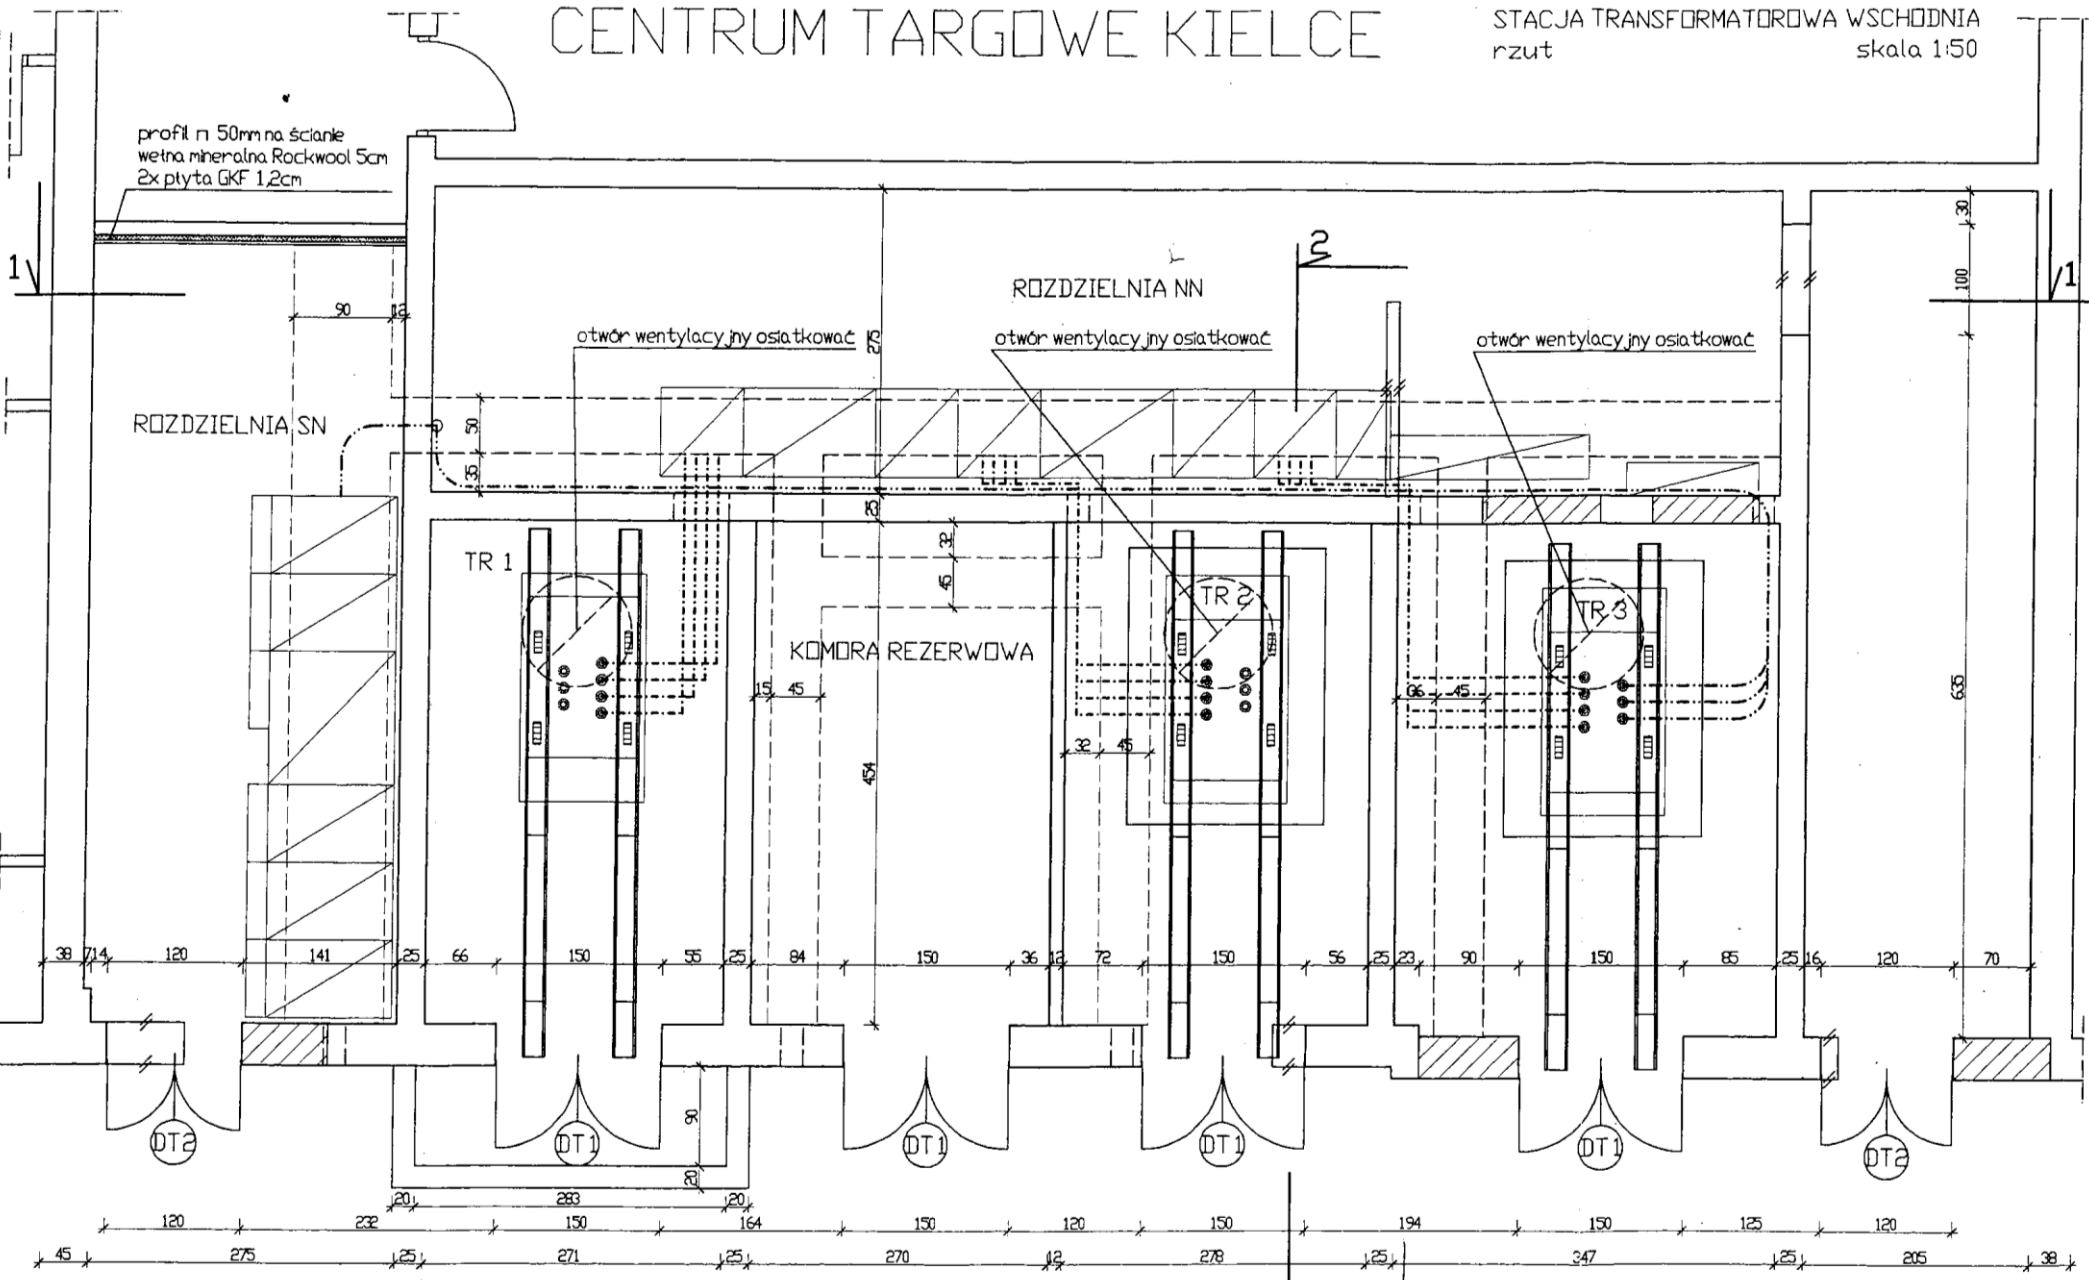

- Zamurowania
- Wyburzenia
- Szyny NN
- Kabel SN

Pracownia Projektowa Architektoniczno-Budowlana Marii i Andrzeja Głowackich ul. Słowackiego 21, 25-365 Kielce; tel./fax (041) 362 16 06					
Nazwa obiektu:	Centrum Targowe Kielce				Skala: 1:50
Adres obiektu:	Kielce, ul. Zakładowa 1				Nr rys.:
Przedmiot rys.:	Stacja transformatorowa wschodnia - rzut				Podpis:
Projektant:	Imię:	Nazwisko:	Specjaln.:	Nr upr. bud.:	Data:
Opracował:	Andrzej	Głowacki	mgr inż. arch.	193/82	01/2002
	Maciej	Sokółewicz	mgr inż.		