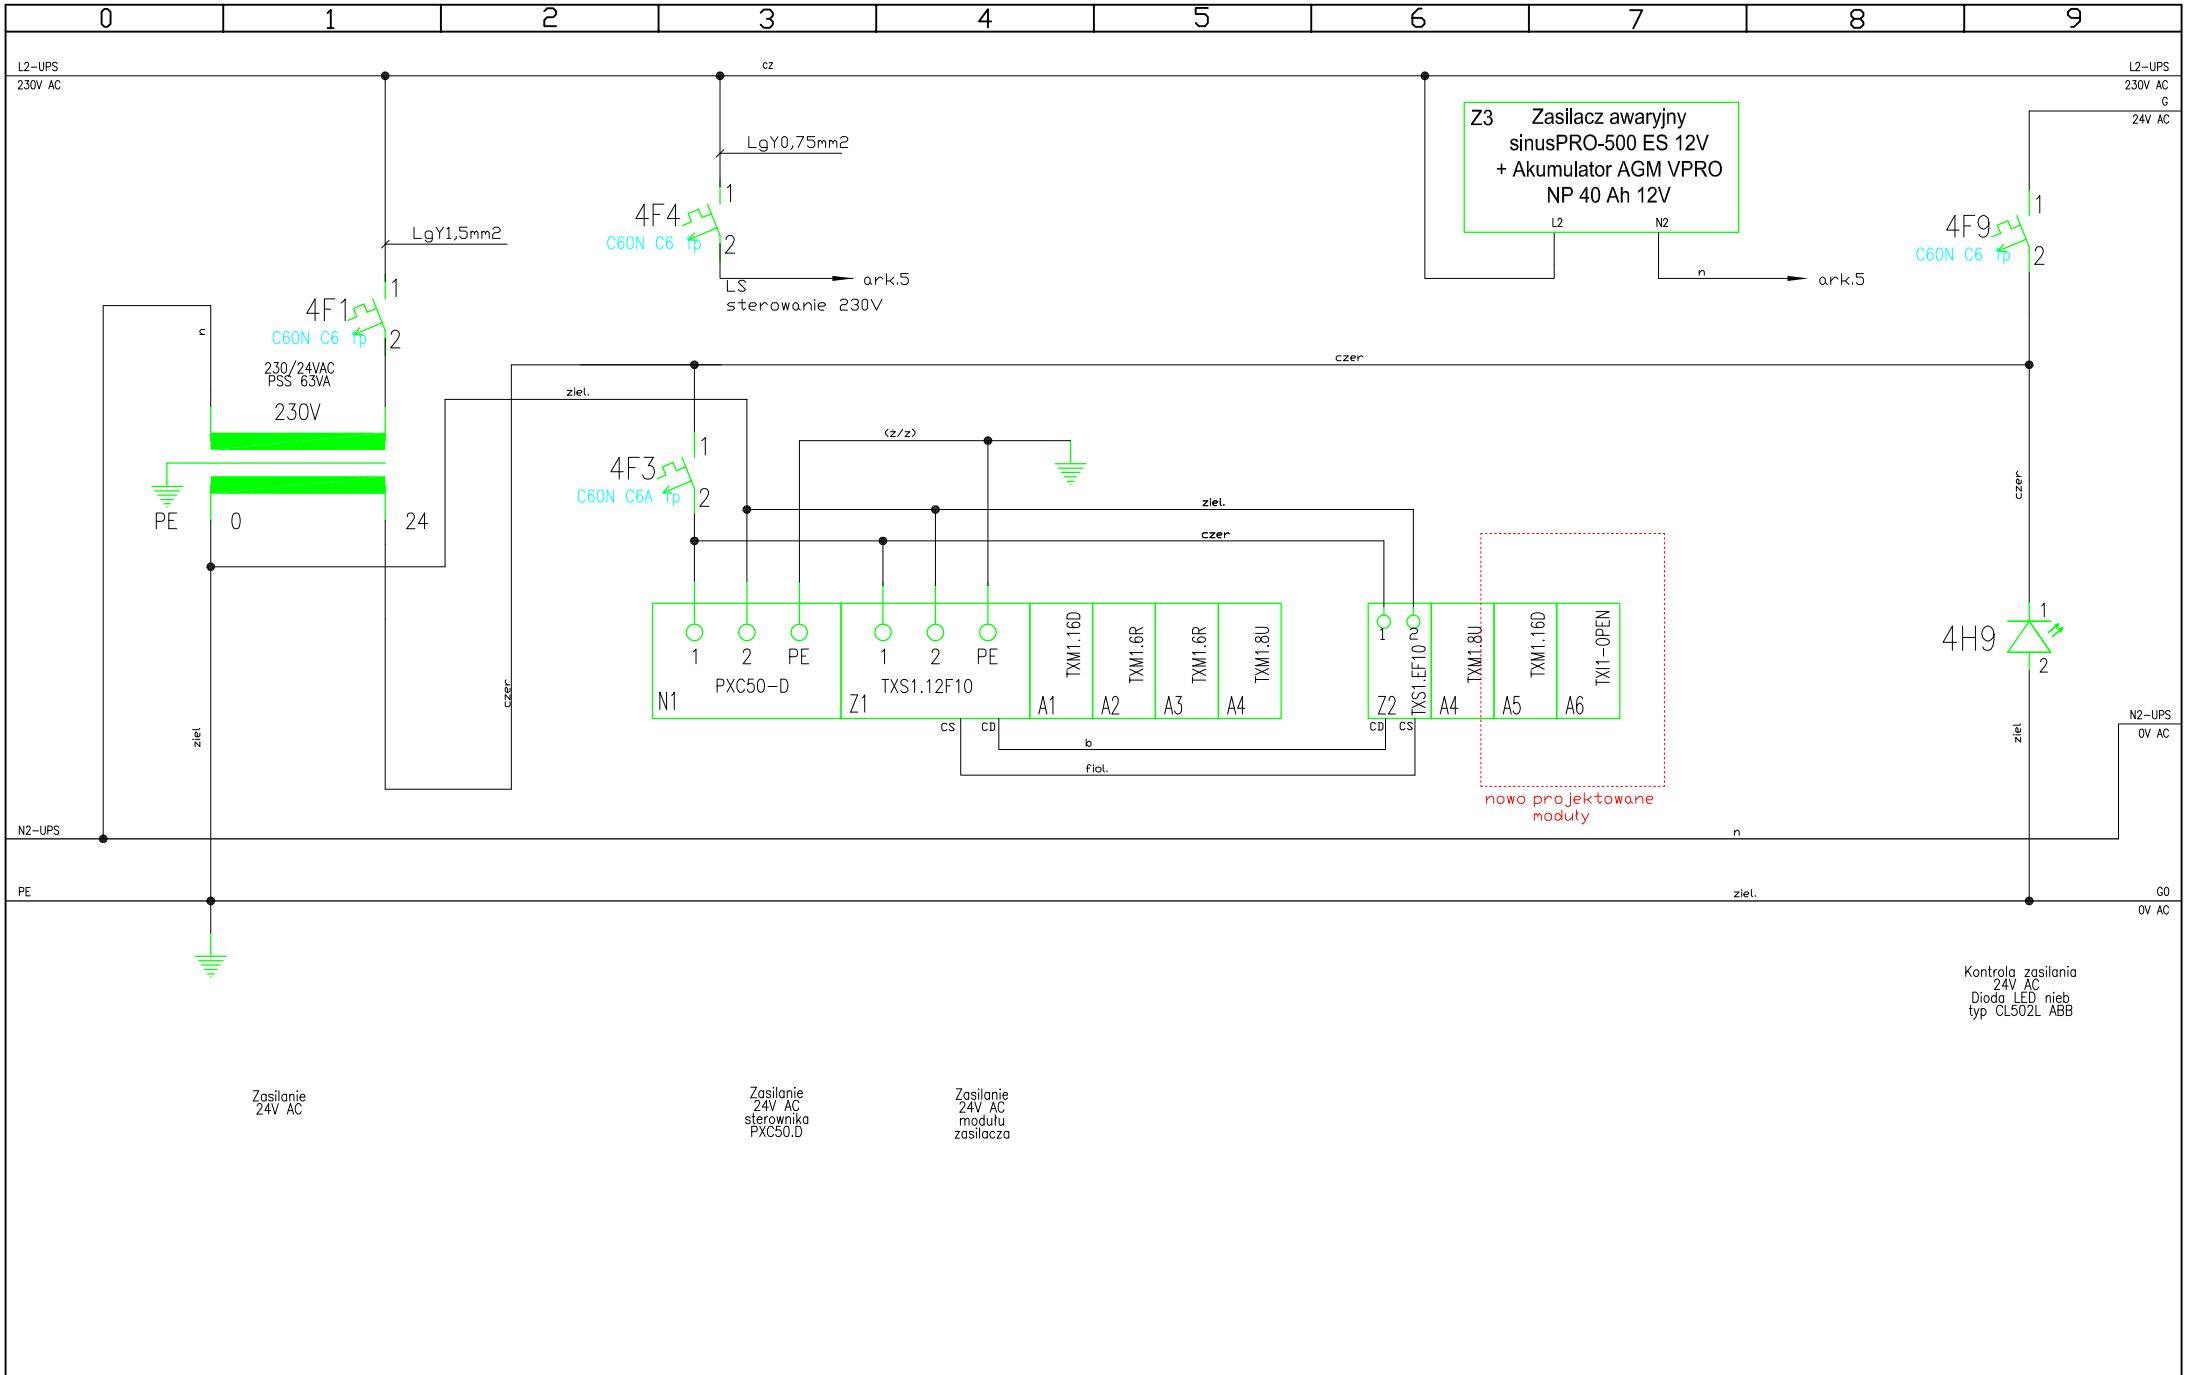


KONTROL-SERWIS
AUTOMATYKA BUDYNKÓW
RAFAŁ ROSTOCKI

PRACOWNIA PROJEKTOWA
25-671 Kielce,ul.Batalionów Chłopskich 77/15
tel./fax: (041) 249 59 29, GSM: +48 515 090 170
e-mail: biuro@kontrols.pl
www.kontrols.pl

| | | | | | | | |
|---|---|---|---|---|---|---|---|
| INWESTYCJA | MODERNIZACJA APARATURY KONTROLNO POMIAROWEJ W ROZDZIELNI RNN W HALI WYSTAWOWEJ "C" NA TERENIE TARGÓW KIELCE SA, UL. ZAKŁADOWA 1, KIELCE | | | | | BRANŻA: AKPiA | FAZA PW |
| INWESTOR | TARGI KIELCE SA UL. ZAKŁADOWA 1 | PROJEKTOWAŁ: | RAFAŁ ROSTOCKI | SWK/0148/PWOE/04 | | NR PROJ. 07.2016 | Ozn: |
| NAZWA | Szafa automatyki układu sterownia komów transformat. – SAW-RNNC | AS.PROJEKTANTA: | ŁUKASZ BIBER | | | NR RYS. SAW-RNNC | ARKUSZ 1 / REW. 2 |
| Nazwa ark. | Obwody zasilania 24V,230AC UPS | SPRAWDZIŁ: | | | | DATA 07.2016 | SKALA |
| | | FUNKCJA | IMIĘ I NAZWISKO | NR UPR. | PODPIS | | |