SIEMENS

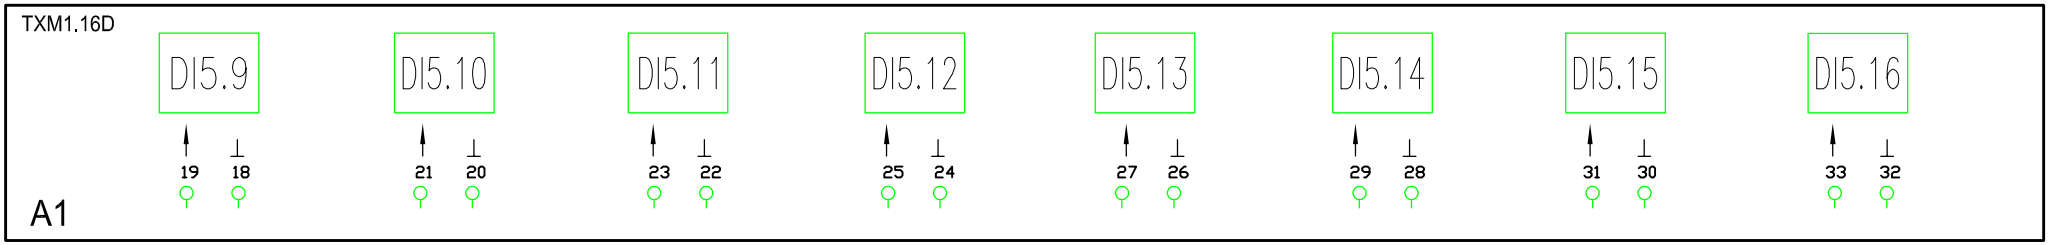

G0 zie\							G0
0V AC							0V AC
	REZERWA	REZERWA	REZERWA	REZERWA	REZERWA	REZERWA	REZERWA	REZERWA
X1							X1
SAK2,5							SAK2,5

KONTROL-SERWIS AUTOMATYKA BUDYNKÓW RAFAŁ ROSTOCKI

PRACOWNIA PROJEKTOWA
25-671 Kielce,ul.Batalionów Chłopskich 77/15
tel./fax: (041) 249 59 29, GSM: +48 515 090 170
e-mail: biuro@kontrols.pl
www.kontrols.pl

INWESTYCJA	MODERNIZACJA APARATURY KONTROLNO POMIAROWEJ W ROZDZIELNI RNN W HALI WYSTAWOWEJ "C" NA TERENIE TARGÓW KIELCE SA, UL. ZAKŁADOWA 1, KIELCE					BRANŻA: AKPiA	FAZA PW
		PROJEKTOWAŁ:	RAFAŁ ROSTOCKI	SWK/0148/PWOE/04		NR PROJ. 07.2016	Ozn:
INWESTOR	TARGI KIELCE SA UL. ZAKŁADOWA 1	AS.PROJEKTANTA:	ŁUKASZ BIBER			NR RYS. SAW-RNNC	ARKUSZ / REW.
NAZWA	Szafa automatyki układu sterowania komór transformat. – SAW-RNNC	SPRAWDZIŁ:					5 / 1
Nazwa ark.	Obwody wejść dyskretnych	FUNKCJA	IMIĘ I NAZWISKO	NR UPR.	PODPIS	DATA 07.2016	SKALA