

# Plan targów / Floor plan



**P-2**

WYSTAWCY  
EXHIBITORS

**P-4**

WYSTAWCY  
EXHIBITORS

**P-5**

WYSTAWCY  
EXHIBITORS

ul. Markowskiego



**AGROTECH**



**LAS-EXPO**

14-16.03.2025  
Kielce - Poland

**P-3**

WYSTAWCY  
EXHIBITORS

**P-6**

WYSTAWCY  
EXHIBITORS

ZA ZAPROSZENIAMI  
INVITATIONS ONLY


**KASY**  
CASH DESK

**KASY**  
CASH DESK

**BRAMA / GATE 4**

**BRAMA / GATE 6**

ul. Batalionów Chłopskich

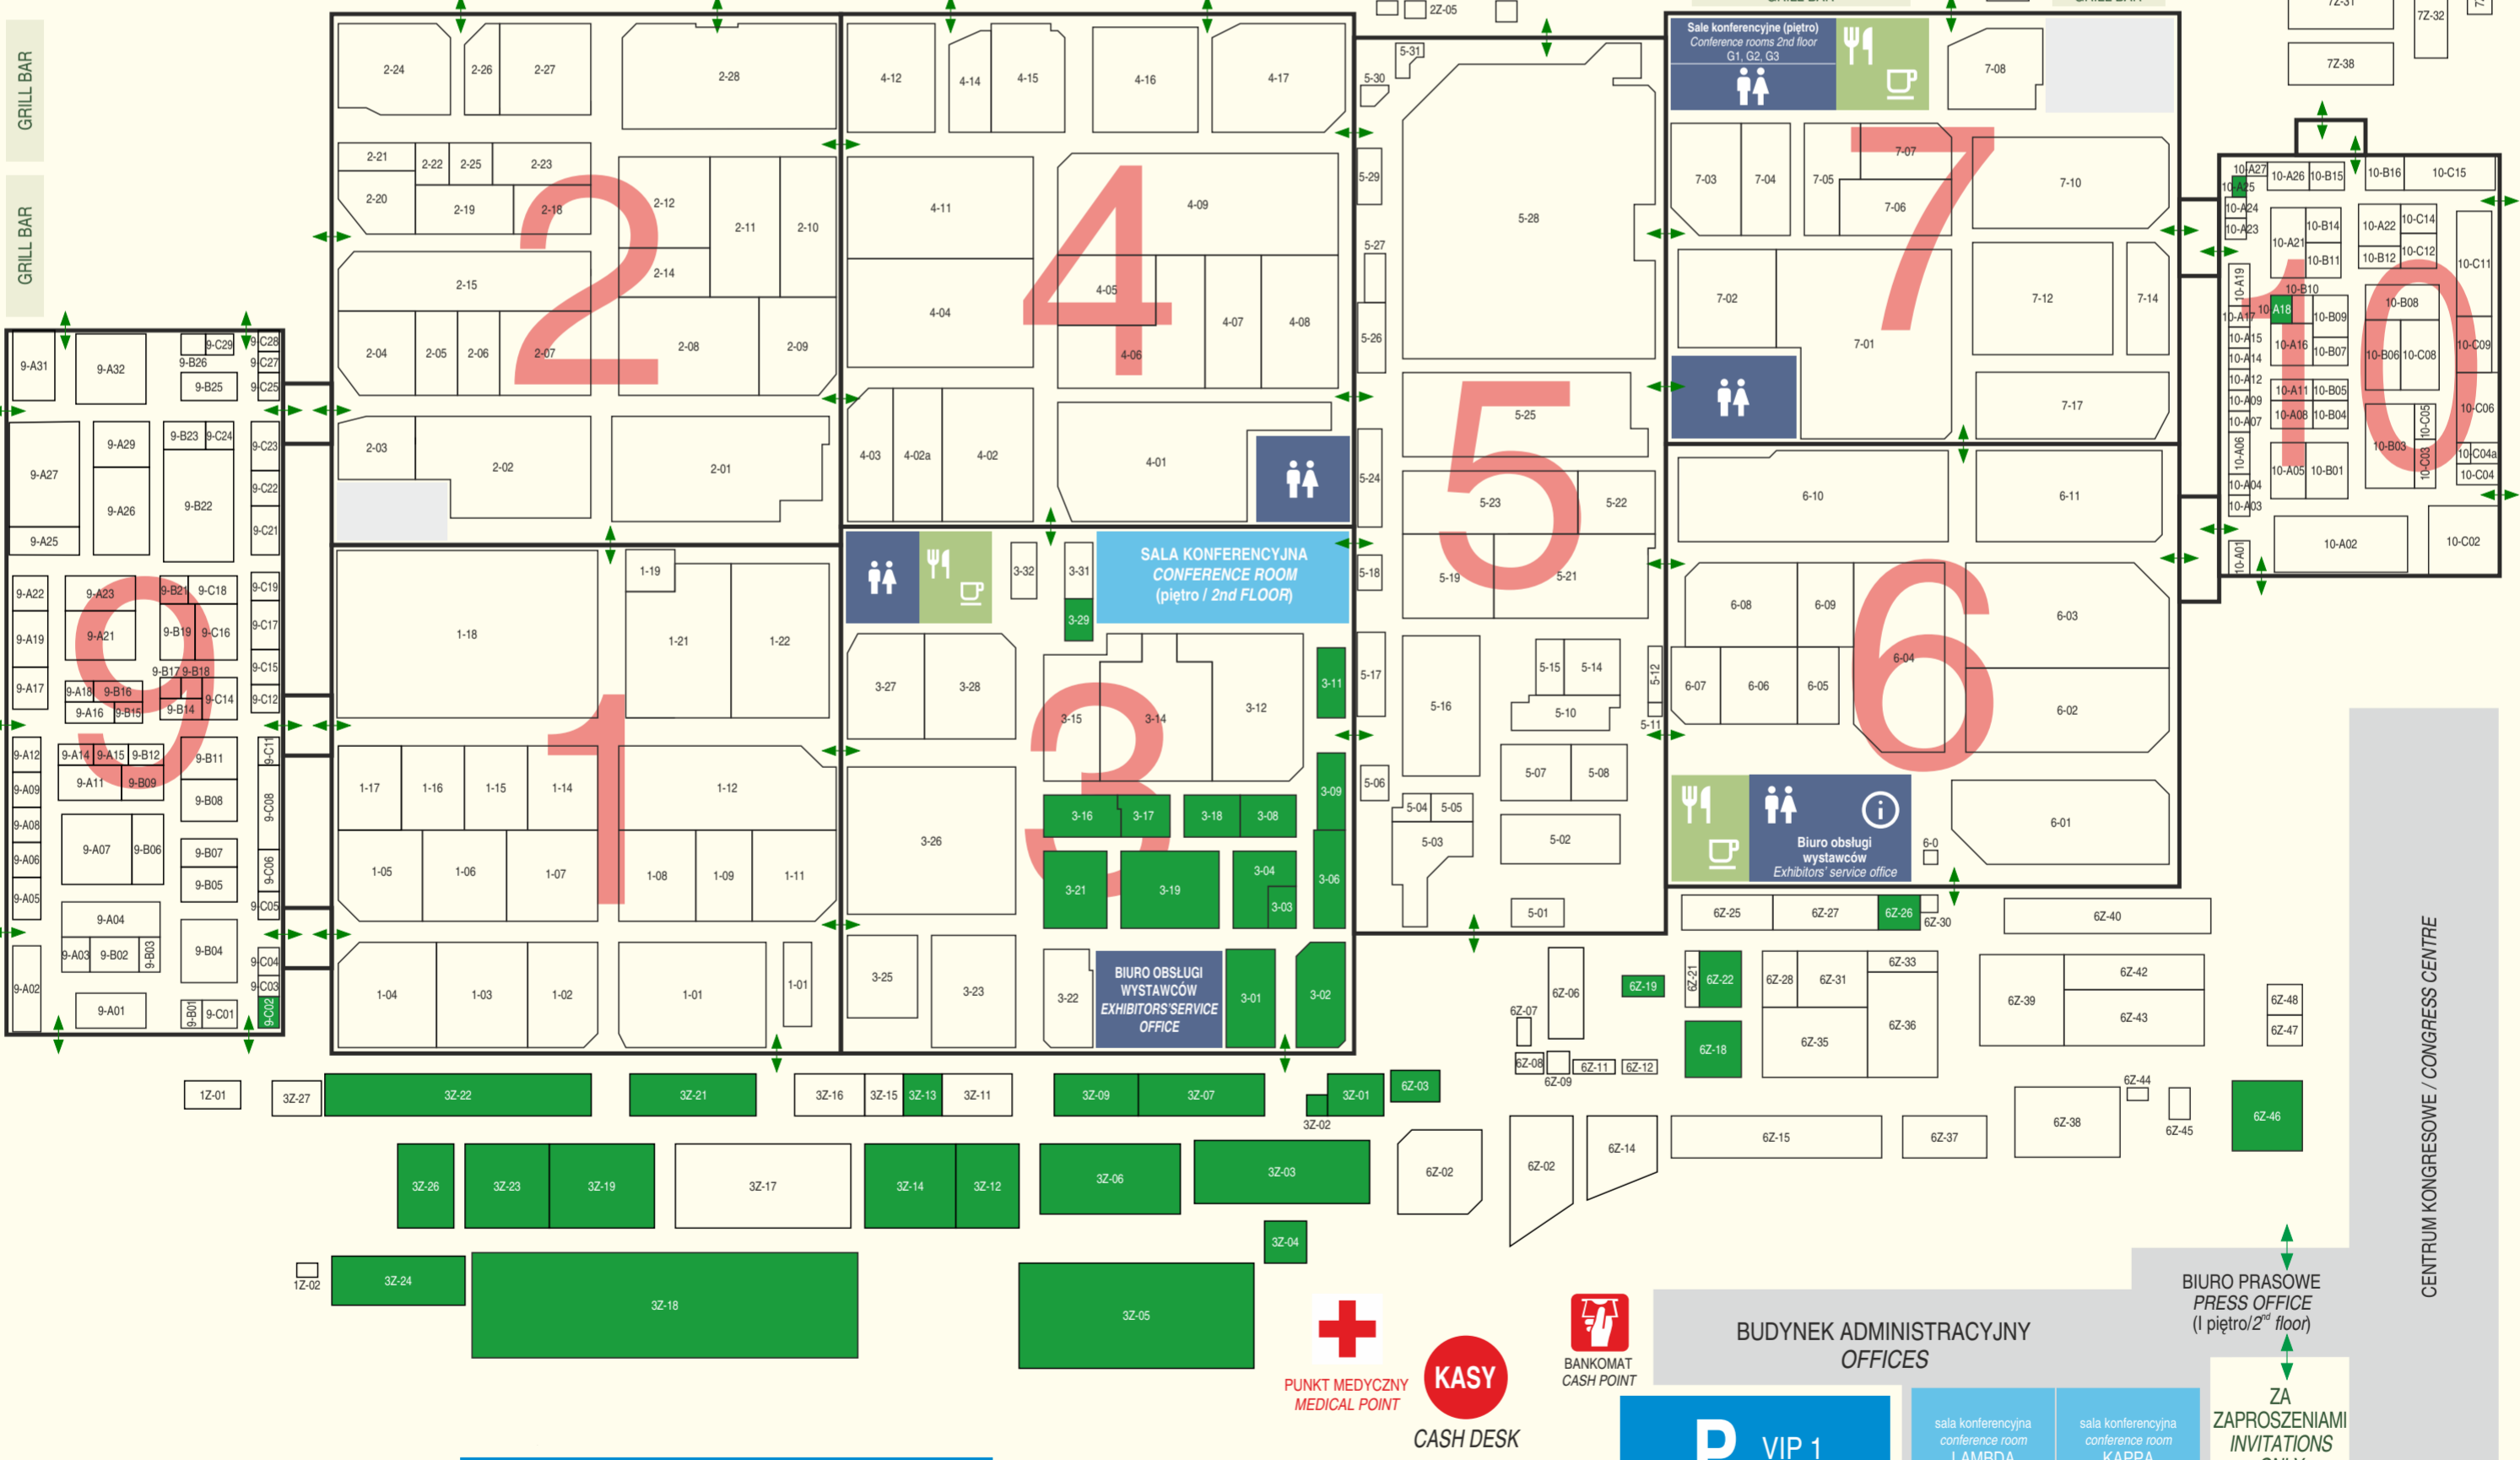

**BRAMA / GATE 3**  
ZA ZAPROSZENIAMI  
INVITATIONS ONLY

**BRAMA / GATE 2**

**WEJŚCIE WSCHODNIE  
EAST ENTRANCE**

**P**  
prasa / press

ul. Zakładowa

**P-1 PZZ**

WYSTAWCY  
EXHIBITORS

xx-xx **AGROTECH**

xx-xx **LAS-EXPO**

CENTRUM KONGRESOWE / CONGRESS CENTRE