


# RZUT HAL 7, 8, 9

## PLAN OF HALLS 7, 8, 9

Projekt hali wystawowej

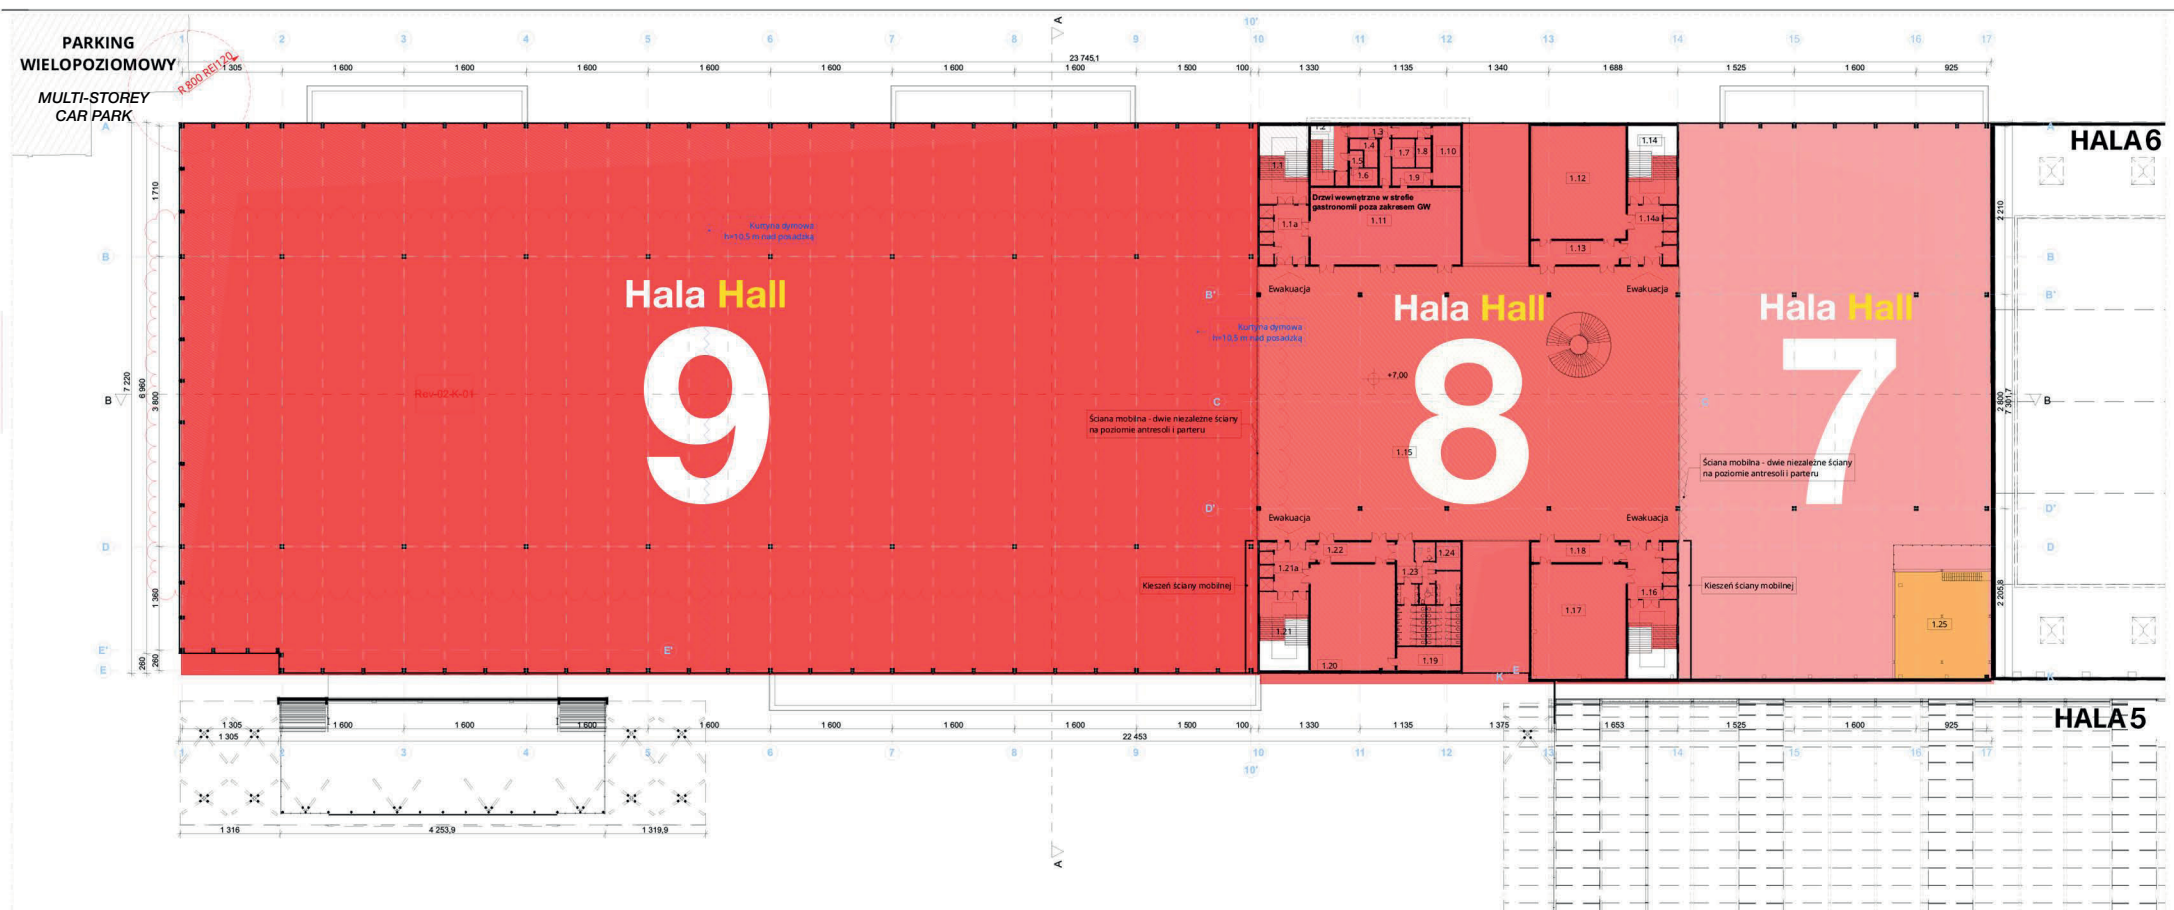

Rzut I piętra  
1:500

# PLAN HAL TARGÓW KIELCE

## TARGI KIELCE HALLS PLAN

