


RZUT HAL 7, 8, 9

Projekt hali wystawowej

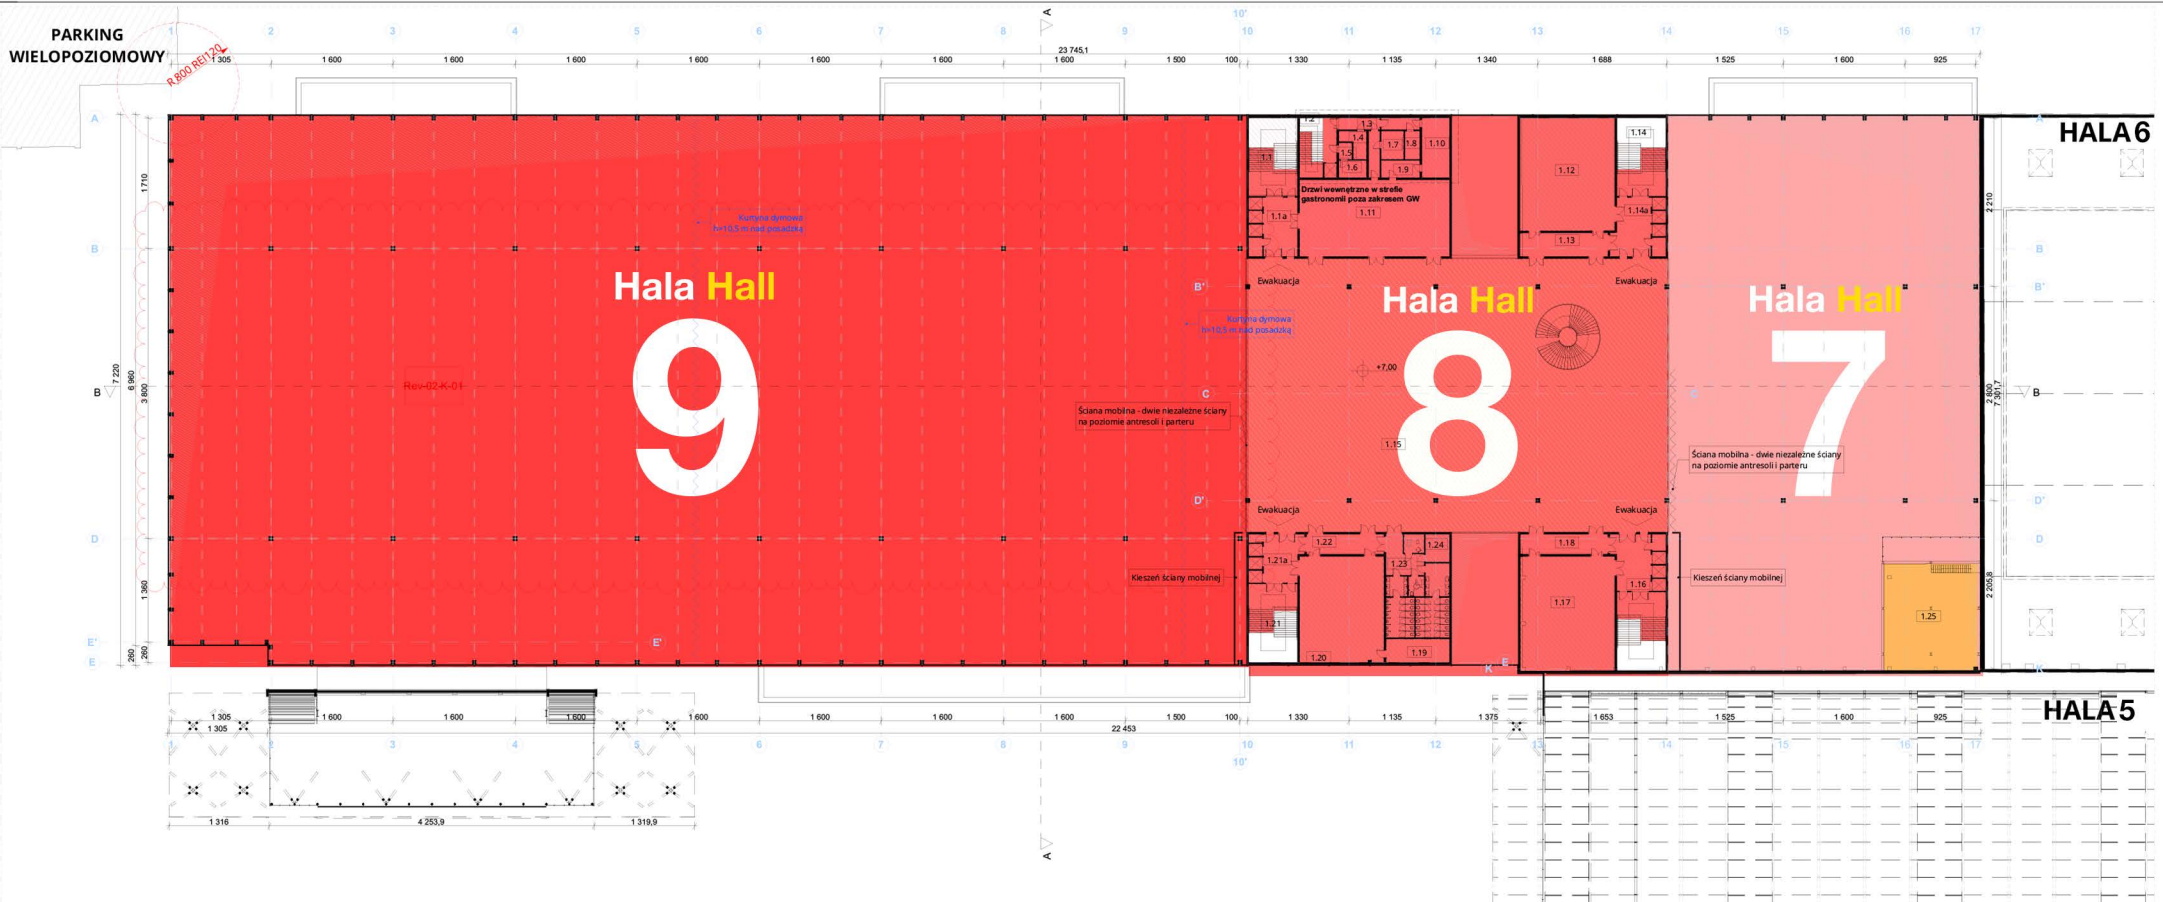

Rzut I piętra
1:500

PLAN HAL TARGÓW KIELCE

