



Element E11

szt:1

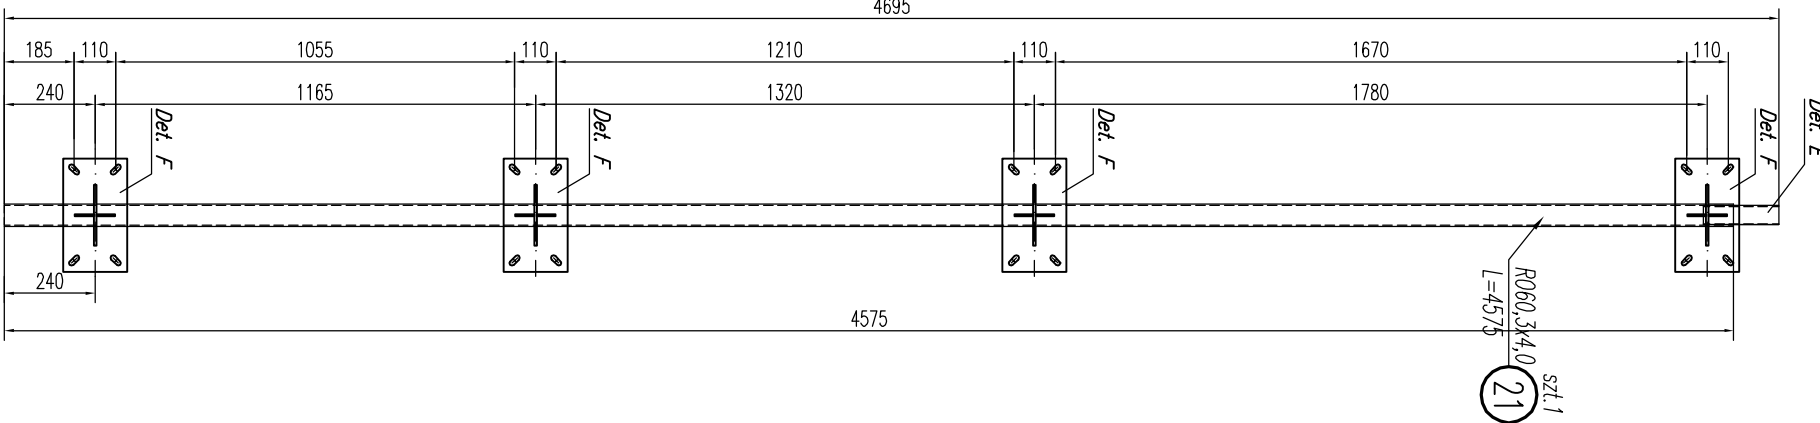


Element E12

szt:1

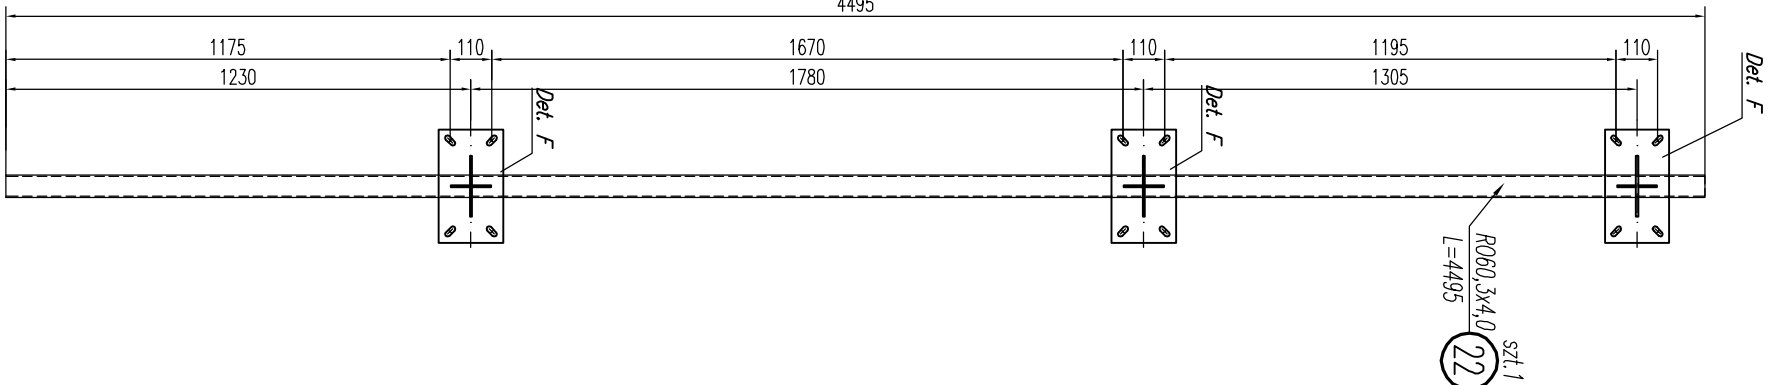


Element E13

szt:1

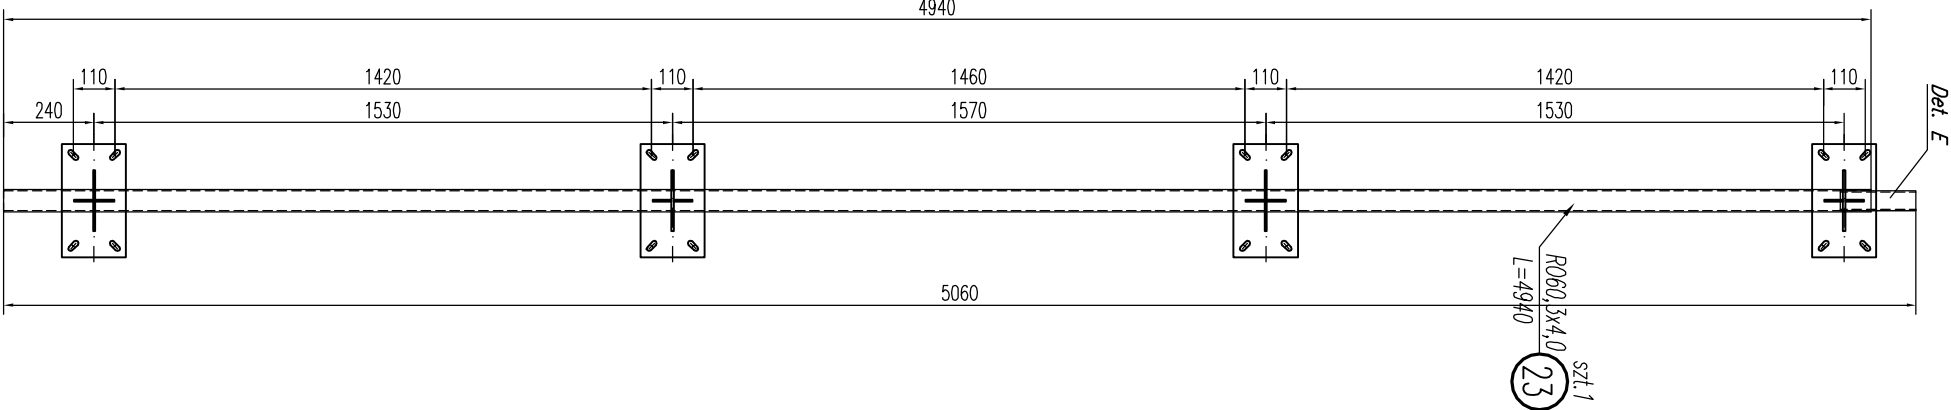


Element E14

szt:1

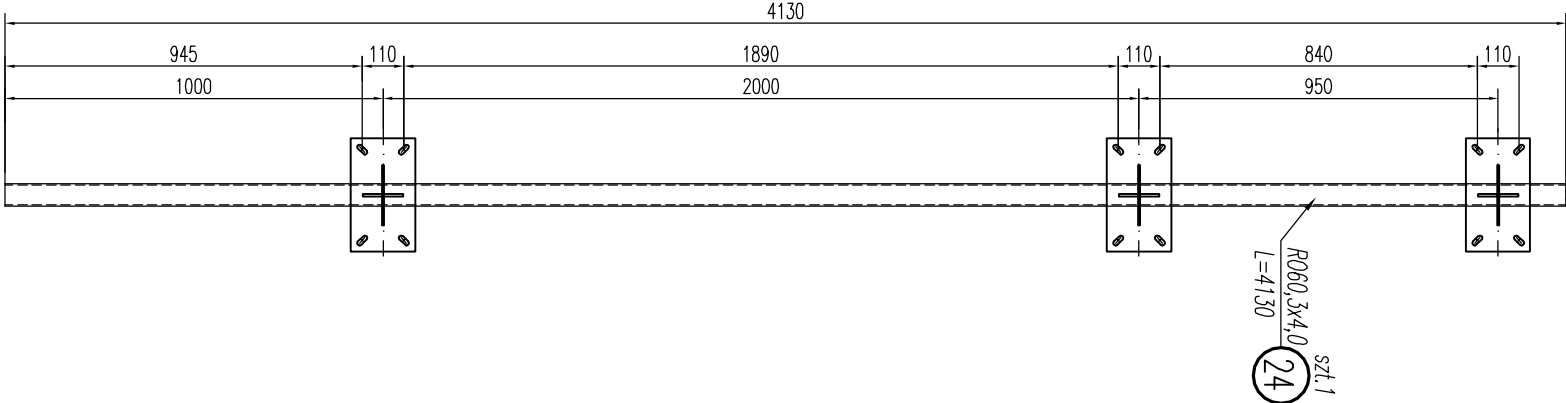


Element E15

szt:1

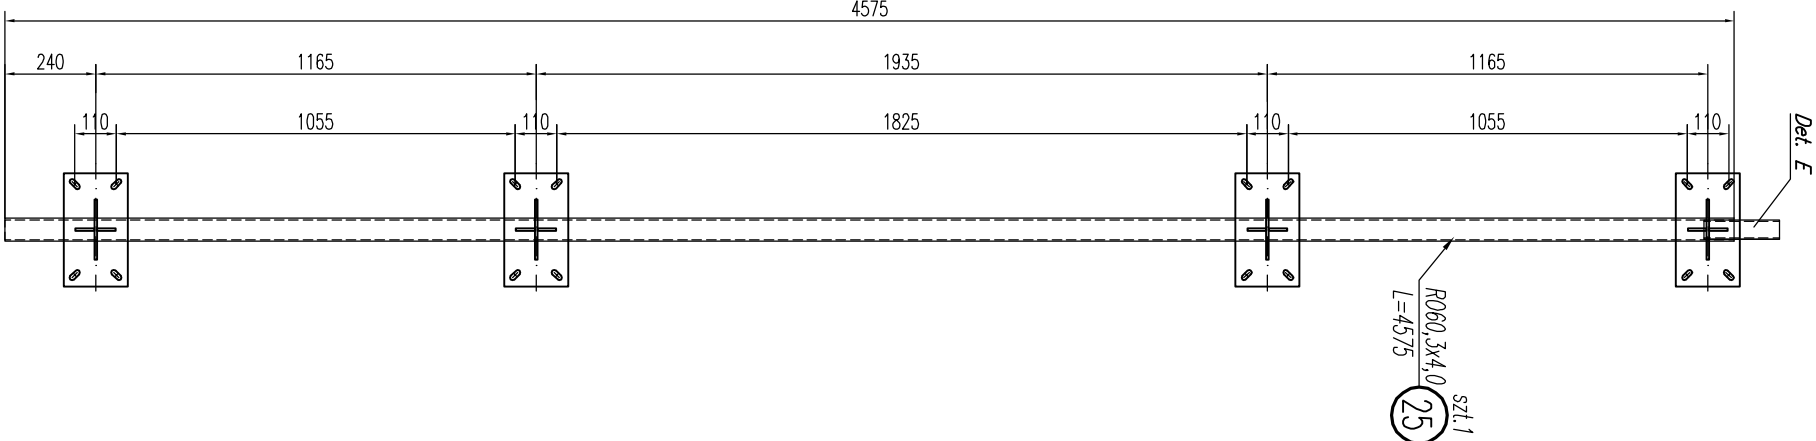


Element E16

szt:1

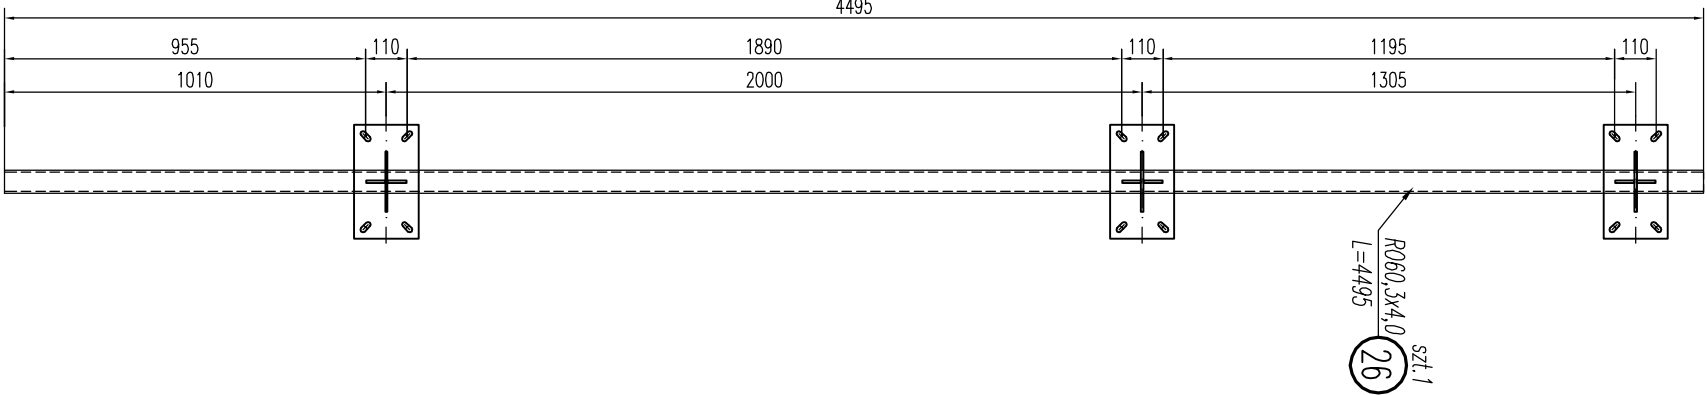


Element E17

szt:1

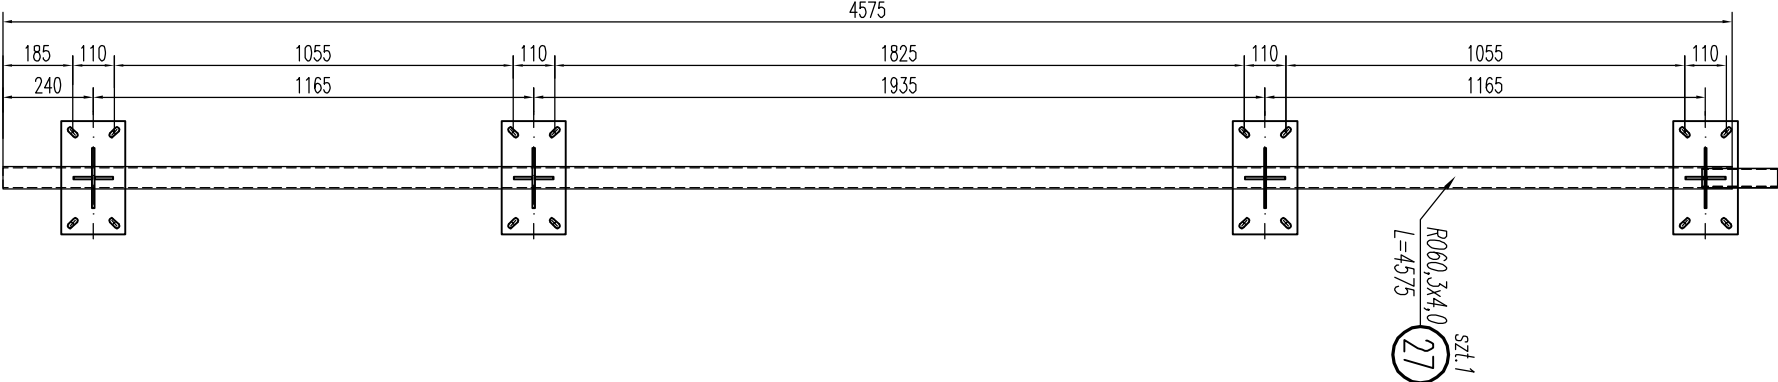

Element E18

szt:1

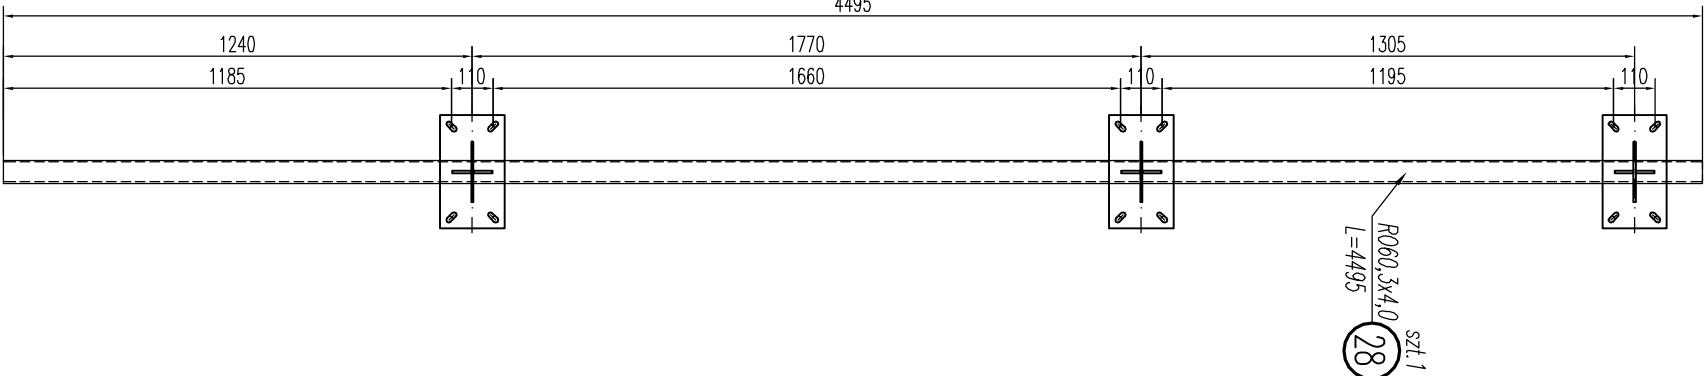

UWAGI

- Klasa konstrukcji – EXC2 wg PN-EN-1090-2.
- Klasa tolerancji wykonania A wg PN-EN ISO 13920.
- Warunki wykonania zgodzienia wg PN-B-03215.
- Klasa korozyjności środowisko zewnętrzne: C3.
- Okres trwałości średni.
- Metody dodatkowe do spawania wg zaleceń technologa.
- Spoiny należy wykonywać na cdych długościach przylegania elementów.
- Wszystkie spoiny czołowe należy wykonywać na pełną głębokość przetopienia.
- Nieoznaczone spoiny podłużne wykonywać jako:
 - 0,5 gr. cięszego elementu – w przypadku spoin dwustronnych;
 - 0,7 gr. cięszego elementu – w przypadku spoin jednostronnych.
- Stal profilowa: S235.
- Konstrukcję zabezpieczyć antykorozyjnie poprzez cynkowanie.
- Wymiary należy odczytywać z linii wymiarowych. Wymiarów nie odmierzać i nie odczytywać ze skali rysunku (dotyczy wszystkich rysunków projektu).

Inwestor:

Zamawiający:

TARGI KIELCE S.A.

25-672 Kielce

Zakładowa 1

Generalny Projektant:

BPB
BIURO PROJEKTÓW
BUDOWNICTWA

Biuro Projektów Budownictwa Sp. z o.o.
25-614 Kielce, ul. 1 Maja 224A

Inwestycja:

PODKONSTRUKCJA POD BANIER REKLAMOWY NA PARKING WIELOPOZIOMOWY W KIELCACH
Dz. Nr ewid.: 78/77 obręb 0004 Kielce, gmina Miasto Kielce, powiat M. Kielce, województwo Świętokrzyskie

Obiekt:

PARKING WIELOPOZIOMOWY

Stadum:

PROJEKT WYKONAWCZY

Bransz:

ELEMENTY E11 do E18

KONSTRUKCJA

Treść rysunku:

Imię i nazwisko:
(Specjalność)

Nr upr.:

Podpis:

Nr:

Projektant:

mgr inż. Piotr Bator
(konstrukcyjno-budowlana)

SM/0003/PB0/15

Data:

2026.06

Sprawdził:

(konstrukcyjno-budowlana)

Skala:

1:20

Opracował:

(konstrukcyjno-budowlana)

Rysunek Nr:

K-PW-004

Uwaga:

Niniejsza dokumentacja ma służyć celom informacyjnym i nie może być połączona ani rozpraszana za pomocą urządzeń elektronicznych mechanicznych, kopiowania, nagrywania i innych bez pisemnej zgody właściciela praw autorskich. BPB Sp. z o.o.