Załacznik nr 1do ZDR pn.:
"Rozłożenie wykładziny w halach 7, 8, 9"

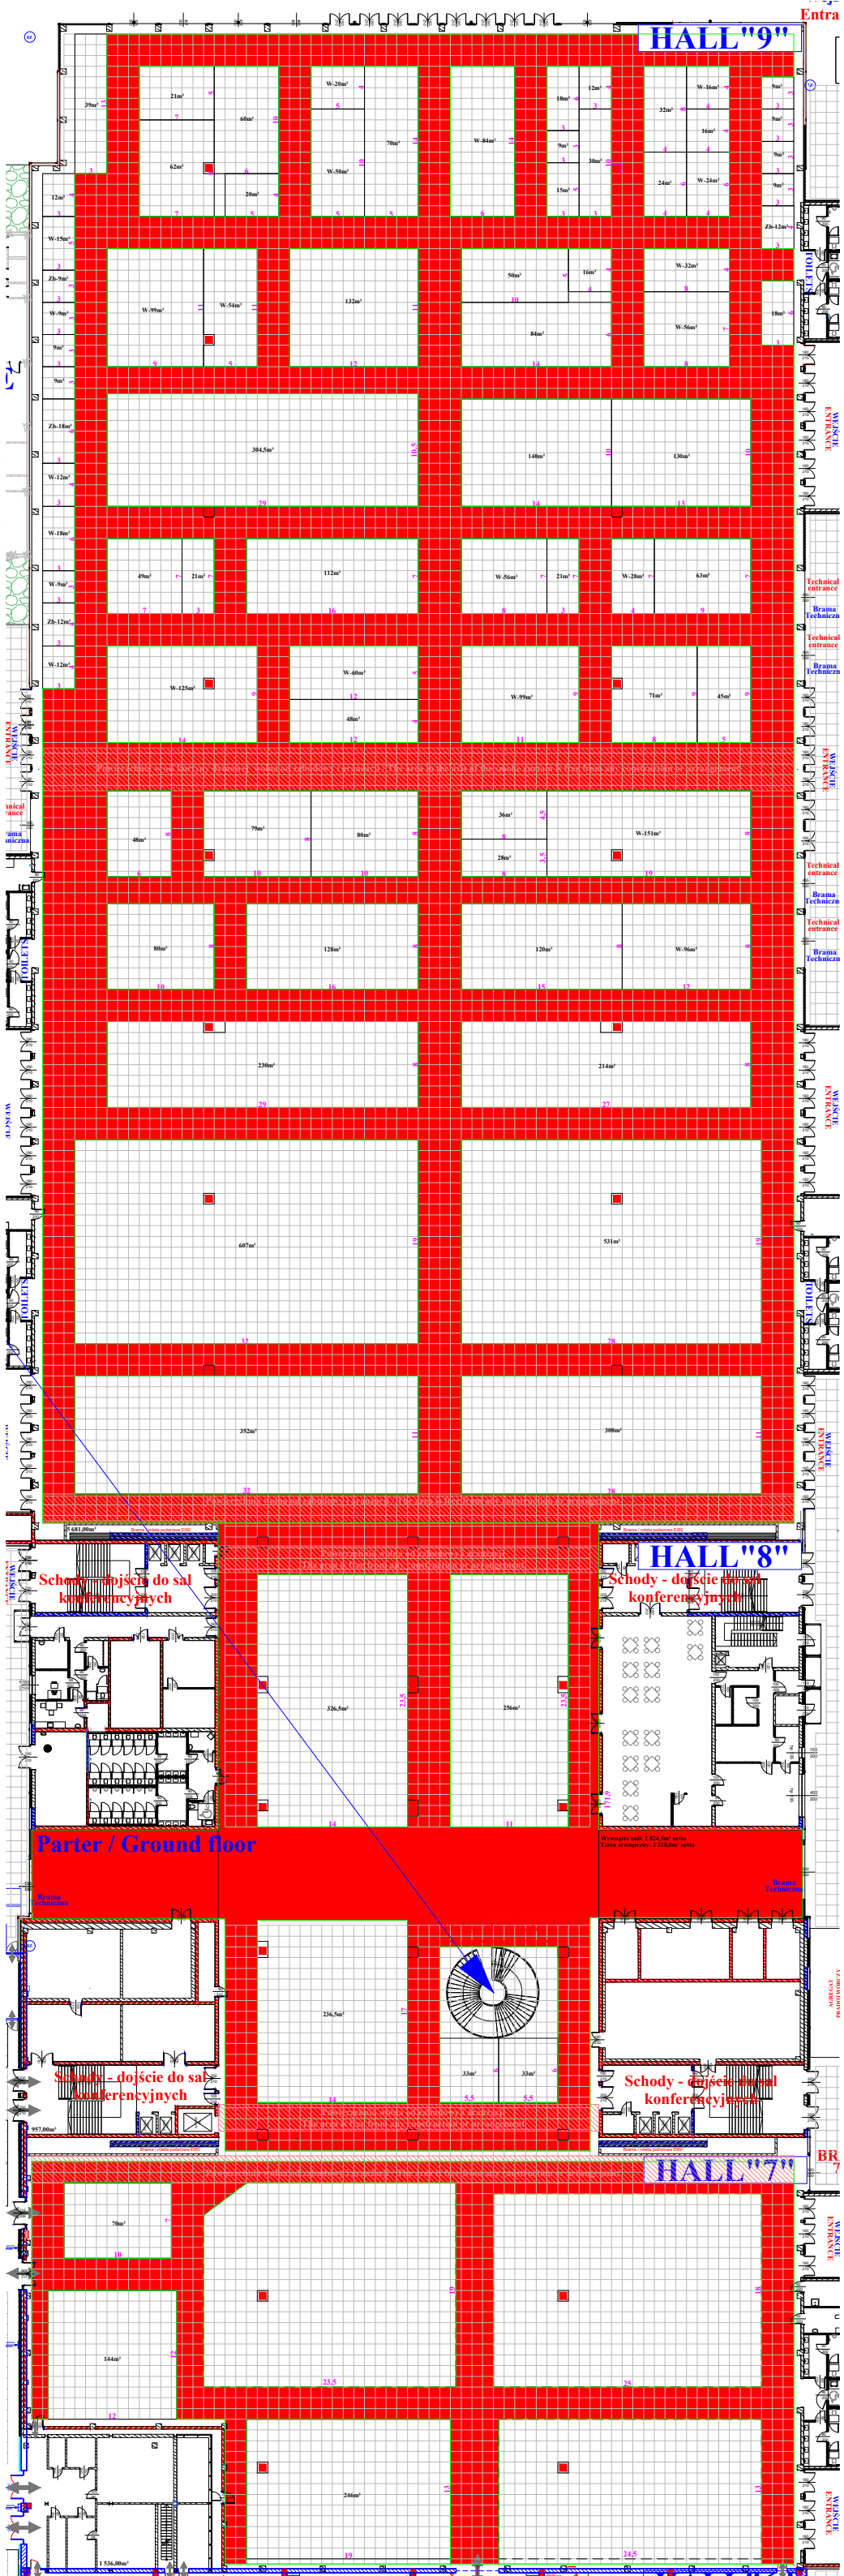

20.05.2026 15:02:37