


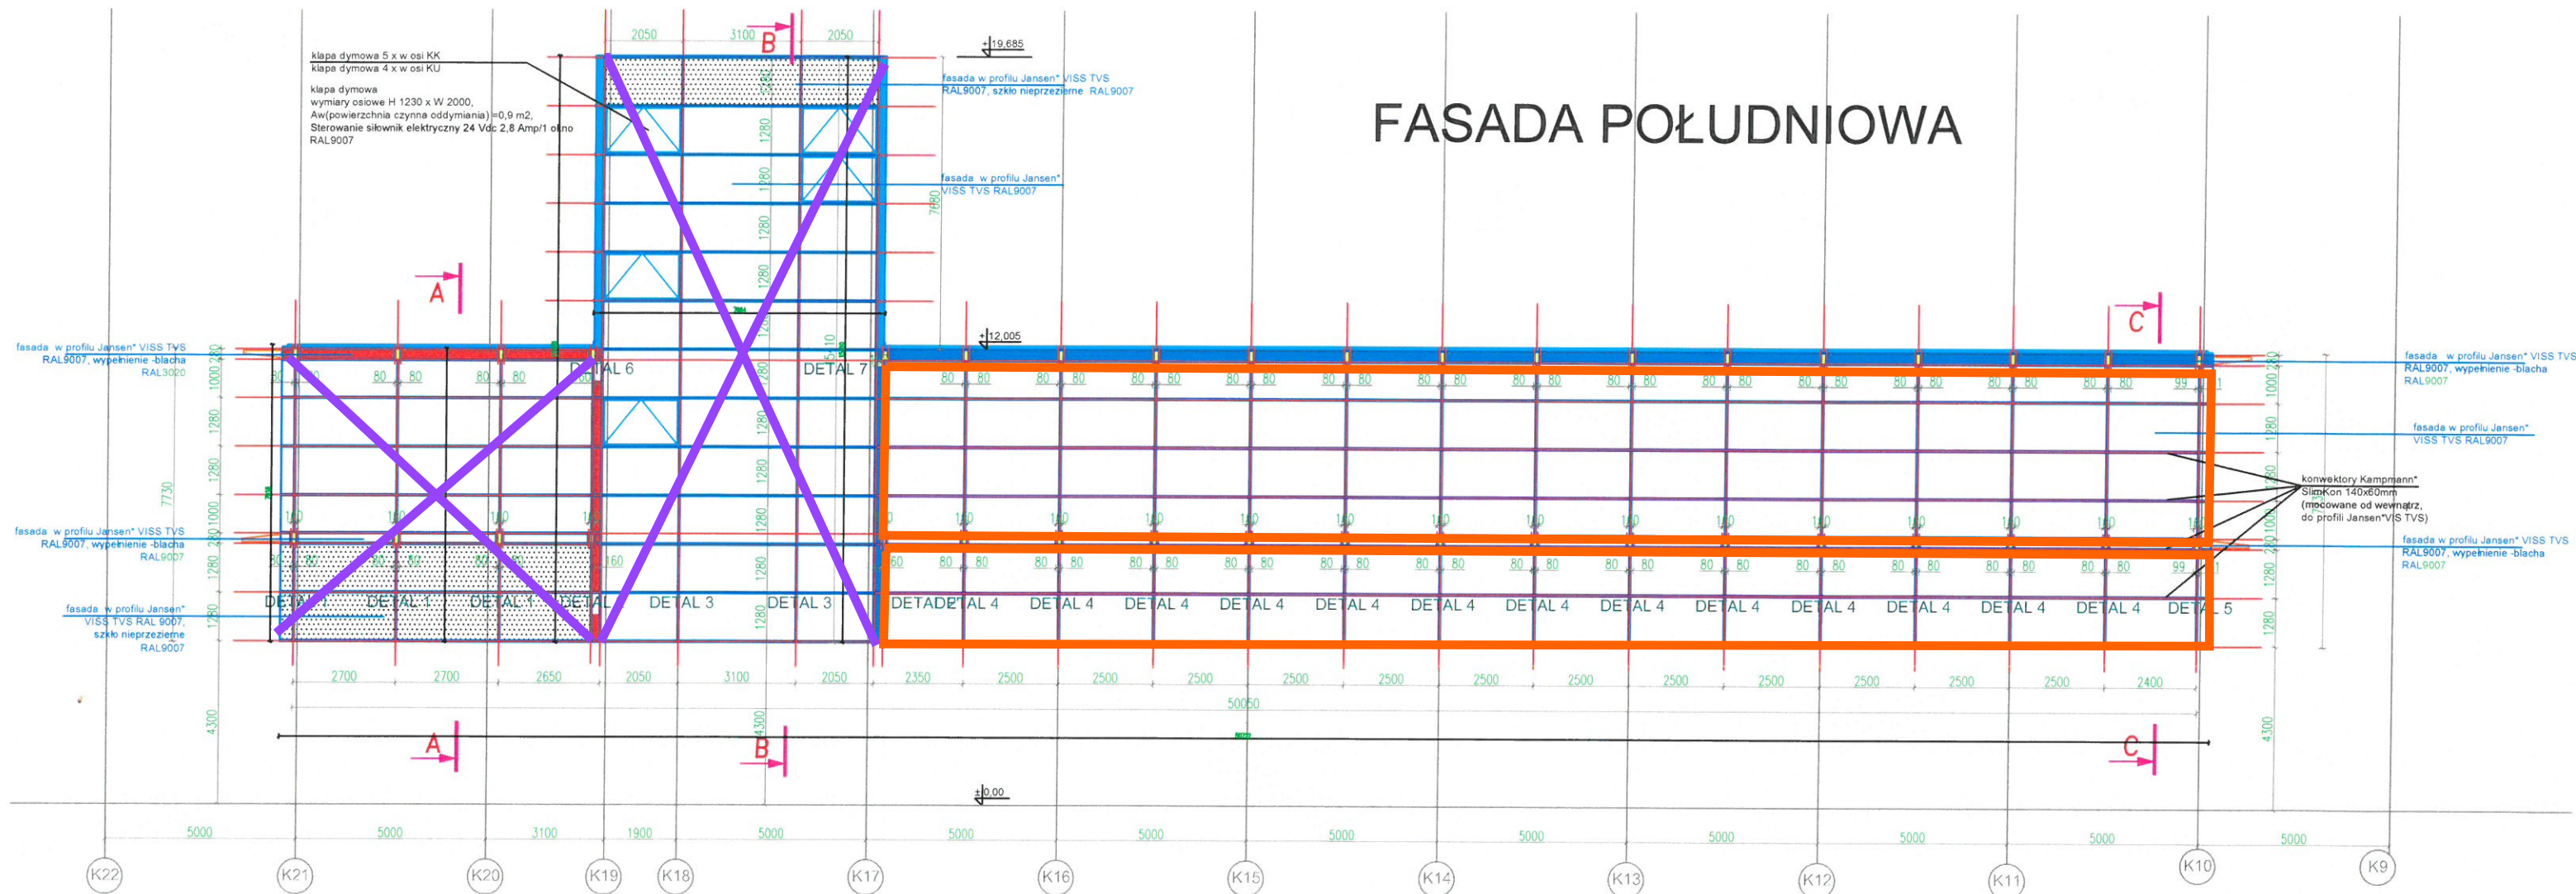

linia pomarańczowa oznacza powierzchnię objętą zamówieniem